



ประกาศเทศบาลตำบลเพชรพะงัน
เรื่อง การเปิดเผยราคากลางในงานจ้างก่อสร้าง

ด้วยเทศบาลตำบลเพชรพะงัน อำเภอเกาะพะงัน จังหวัดสุราษฎร์ธานี มีความประสงค์จะดำเนินการจัดจ้างโครงการขุดลอกอ่างจืดเรือประมงพื้นบ้านวกตุม หมู่ที่ ๔ บ้านวกตุม (ชุมชนที่ ๑) ตำบลเกาะพะงัน อำเภอเกาะพะงัน จังหวัดสุราษฎร์ธานี

ตารางแสดงวงเงินงบประมาณที่ได้รับจัดสรรและราคากลางในงานจ้างก่อสร้าง

๑. ชื่อโครงการ โครงการขุดลอกอ่างจืดเรือประมงพื้นบ้านวกตุม หมู่ที่ ๔ บ้านวกตุม (ชุมชนที่ ๑) ตำบลเกาะพะงัน อำเภอเกาะพะงัน จังหวัดสุราษฎร์ธานี
๒. หน่วยงานเจ้าของโครงการ..... กองช่าง เทศบาลตำบลเพชรพะงัน.....
๓. วงเงินงบประมาณที่ได้รับจัดสรร..... ๘๒๐,๐๐๐.- บาท. (แปดแสนสองหมื่นบาทถ้วน)
๔. ลักษณะงาน (โดยสังเขป)
โดยทำการขุดลอกอ่างจืดเรือประมงพื้นบ้านวกตุม หมู่ที่ ๔ บ้านวกตุม (ชุมชนที่ ๑) ตำบลเกาะพะงัน อำเภอเกาะพะงัน จังหวัดสุราษฎร์ธานี ความยาว ๖๖๓ เมตร โดยมีปริมาตรดินขุดไม่น้อยกว่า ๑๖,๔๘๐ ลูกบาศก์เมตร (ตามแบบแปลนของเทศบาลตำบลเพชรพะงัน) พร้อมติดตั้งประชาสัมพันธ์ จำนวน ๑ ป้าย
๕. ราคากลางคำนวณ ณ วันที่ ๑๒ พฤษภาคม ๒๕๖๓ เป็นเงิน ๗๙๐,๐๐๐ บาท. (เจ็ดแสนเก้าหมื่นบาทถ้วน)
๖. บัญชีประมาณการราคากลาง
 - ๖.๔ แบบสรุปรค่าก่อสร้าง (แบบ.ปร.๔. ปร.๕. ปร.๖).....
 - ๖.๕
 - ๖.๖
๗. รายชื่อคณะกรรมการกำหนดราคากลาง
 - ๗.๓ นายจักรรินทร์ เพ็ชรธรรมณ์..... ประธานกรรมการ.....
 - ๗.๔ นายอนุช วิเมศ..... กรรมการ.....
 - ๗.๓ นายนพดล เต็งทอง..... กรรมการ.....

จึงประกาศให้ทราบโดยทั่วกัน

ประกาศ ณ วันที่ ๑๒ เดือน พฤษภาคม พ.ศ. ๒๕๖๓

(นายพิทยา อินทร์คง)

นายกเทศมนตรีตำบลเพชรพะงัน

ตารางแสดงวงเงินงบประมาณที่ได้รับจัดสรรและราคากลางในงานจ้างก่อสร้าง

๑. ชื่อโครงการ โครงการขุดลอกอ่างจืดเรือประมงพื้นบ้านวกต๋ม หมู่ที่ ๔ บ้านวกต๋ม (ชุมชนที่ ๑) ตำบลเกาะพะงัน อำเภอเกาะพะงัน จังหวัดสุราษฎร์ธานี

๒. หน่วยงานเจ้าของโครงการ กองช่าง เทศบาลตำบลเพชรพะงัน

๓. วงเงินงบประมาณที่ได้รับจัดสรร ๘๒๐,๐๐๐.- บาท (แปดแสนสองหมื่นบาทถ้วน)

๔. ลักษณะงาน (โดยสังเขป)

โดยทำการขุดลอกอ่างจืดเรือประมงพื้นบ้านวกต๋ม หมู่ที่ ๔ บ้านวกต๋ม (ชุมชนที่ ๑) ตำบลเกาะพะงัน อำเภอเกาะพะงัน จังหวัดสุราษฎร์ธานี ความยาว ๒๒๓ เมตร โดยมีปริมาตรดินขุดไม่น้อยกว่า ๑๖,๔๘๐ ลูกบาศก์เมตร (ตามแบบแปลนของเทศบาลตำบลเพชรพะงัน) พร้อมติดตั้งประชาสัมพันธ์ จำนวน ๑ ป้าย

๕. ราคากลางคำนวณ ณ วันที่ ๑๒ พฤษภาคม ๒๕๖๓ เป็นเงิน ๗๙๐,๐๐๐ บาท (เจ็ดแสนเก้าหมื่นบาทถ้วน)

๖. บัญชีประมาณการราคากลาง

๖.๑ แบบสรุปค่าก่อสร้าง (แบบ ปร.๔ ปร.๕ ปร.๖)

๖.๒

๖.๓ -

๗. รายชื่อคณะกรรมการกำหนดราคากลาง

๗.๑ นายจักรรินทร์ เพ็ชรธรรมณ์ ประธานกรรมการ

๗.๒ นายอนุกุล วิเมศ กรรมการ

๗.๓ นายนพดล เต็งทอง กรรมการ

สรุปผลการประมาณราคาค่าก่อสร้าง

ประเภทงาน : งานชลประทาน

ส่วนราชการ : กองช่างสำนักงานเทศบาลตำบลเพชรพะงัน

ชื่อโครงการ : ขุดลอกอ่างจอตเรือบ้านวกตุ่ม ชุมชนที่ 1 บ้านวกตุ่ม

สถานที่ก่อสร้าง : หมู่ 4 ต.เกาะพะงัน อ.เกาะพะงัน จ.สุราษฎร์ธานี แบบเลขที่ ทต. /2562

ประมาณการโดย : คณะกรรมการกำหนดราคากลาง ประมาณราคาเมื่อวันที่ 1 พฤษภาคม 2563

ลำดับที่	รายการ	รวมค่าก่อสร้าง (บาท)	หมายเหตุ
1	ประเภทงานชลประทาน	696,086.36	FactorFภายใต้เงื่อนไข
2	ค่าใช้จ่ายพิเศษตามข้อกำหนดฯทุกรายการ	100,000.00	- ดอกเบี้ยเงินกู้ 6% - ภาษีมูลค่าเพิ่ม 7%
สรุป	รวมค่าก่อสร้างเป็นเงินทั้งสิ้น	796,086.36	ระยะเวลาก่อสร้าง
	ราคากลาง	790,000.00	30 วัน
ราคากลาง (ตัวอักษร)		(เจ็ดแสนเก้าหมื่นบาทถ้วน)	

คณะกรรมการกำหนดราคากลาง

(ลงชื่อ) ผู้ประมาณราคา
(นายปฏิภาค สถาวรธรรม)
ตำแหน่ง หัวหน้าฝ่ายแบบแผนและก่อสร้าง

(ลงชื่อ) ประธานกรรมการ
(นายจักรรินทร์ เพ็ชรธรรม)
ตำแหน่ง ผู้อำนวยการกองช่าง

(ลงชื่อ) ตรวจสอบ
(นายจักรรินทร์ เพ็ชรธรรม)
ตำแหน่ง ผู้อำนวยการกองช่าง

(ลงชื่อ) กรรมการ
(นายอนุกุล วิเมศ)
ตำแหน่ง เจ้าพนักงานป้องกันฯชำนาญงาน

(ลงชื่อ) เห็นชอบ
(นางสาวบุริมปรีชญ์ เรืองโรจน์)
ตำแหน่ง รองปลัดเทศบาลรักษาารชแทนปลัดเทศบาลตำบลเพชรพะงัน

(ลงชื่อ) กรรมการ
(นายนพดล เต็งทอง)
ตำแหน่ง เจ้าพนักงานธุรการปฏิบัติงาน

(ลงชื่อ) อนุมัติ
(นายพิทยา อินทร์คง)
ตำแหน่ง นายกเทศมนตรีตำบลเพชรพะงัน

กำหนดราคากลางวันที่ ๑๒ เดือน พฤษภาคม พ.ศ. ๒๕๖๓

(นายพิทยา อินทร์คง)
นายกเทศมนตรีตำบลเพชรพะงัน
12 พ.ค. 2563

สรุปผลการประมาณราคาก่อสร้าง

ประเภทงาน : งานชลประทาน

ส่วนราชการ : กองช่างสำนักงานเทศบาลตำบลเพชรพะงัน

ชื่อโครงการ : ขุดลอกอ่างจอตเรือบ้านวกตุ่ม ชุมชนที่ 1 บ้านวกตุ่ม

สถานที่ก่อสร้าง : หมู่ 4 ต.เกาะพะงัน อ.เกาะพะงัน จ.สุราษฎร์ธานี

แบบเลขที่ ทต /2562

ประมาณการโดย : คณะกรรมการกำหนดราคากลาง

ประมาณราคาเมื่อวันที่ 1 พฤษภาคม 2563

ลำดับที่	รายการ	รวมค่างานต้นทุน (บาท)	Factor-F	รวมค่าก่อสร้าง (บาท)	หมายเหตุ
1	ประเภทงานทาง	520,438.40	1.3375	696,086.36	FactorFภายใต้เงื่อนไข - ดอกเบี้ยเงินกู้ 6% - ภาษีมูลค่าเพิ่ม 7%
2	ประเภทงานชลประทาน				
3	ประเภทงานอาคาร				
รวมค่าก่อสร้างเป็นเงินทั้งสิ้น				696,086.36	ระยะเวลาก่อสร้าง
คิดเป็นเงินประมาณ				690,000.00	30 วัน
(ตัวอักษร)	(หกแสนเก้าหมื่นบาทถ้วน)				

คณะกรรมการกำหนดราคากลาง

(ลงชื่อ)ประมาณราคา

(นายปฏิภาค สดาวรรณ)

ตำแหน่ง หัวหน้าฝ่ายแบบแผนและก่อสร้าง

(ลงชื่อ)ตรวจ

(นายจักรรินทร์ เพ็ชรธรรมณ์)

ตำแหน่ง ผู้อำนวยการกองช่าง

(ลงชื่อ)เห็นชอบ

(นางสาวปวิมลปรัชญ์ เรืองโรจน์)

ตำแหน่ง รองปลัดเทศบาลรักษาราชการแทนปลัดเทศบาลตำบลเพชรพะงัน

(ลงชื่อ)อนุมัติ

(นายพิทยา อินทร์คง)

ตำแหน่ง นายกเทศมนตรีตำบลเพชรพะงัน

(ลงชื่อ)ประธานกรรมการ

(นายจักรรินทร์ เพ็ชรธรรมณ์)

ตำแหน่ง ผู้อำนวยการกองช่าง

(ลงชื่อ)กรรมการ

(นายอนุกุล วิเมศ)

ตำแหน่ง เจ้าพนักงานป้องกันฯชำนาญงาน

(ลงชื่อ)กรรมการ

(นายนพดล เต็งทอง)

ตำแหน่ง เจ้าพนักงานธุรการปฏิบัติงาน

กำหนดราคากลางวันที่ ๑๒ เดือน พฤษภาคม พ.ศ. ๒๕๖๓

(นายพิทยา อินทร์คง)
นายกเทศมนตรีตำบลเพชรพะงัน
12 พ.ค. 2563

ประมาณราคาค่าก่อสร้าง

ประเภทงาน : งานชลประทาน

ส่วนราชการ : กองช่างสำนักงานเทศบาลตำบลเพชรพะงัน

ชื่อโครงการ : ขุดลอกอ่างจอตเรือบ้านวกต๋ม ชุมชนที่ 1 บ้านวกต๋ม

สถานที่ก่อสร้าง : หมู่ 4 ต.เกาะพะงัน อ.เกาะพะงัน จ.สุราษฎร์ธานี

แบบเลขที่ ทต /2562

ประมาณการโดย : คณะกรรมการกำหนดราคากลาง ประมาณราคาเมื่อวันที่ 1 พฤษภาคม 2563

ลำดับ	รายการ	ปริมาณ	หน่วย	ค่าวัสดุ		ค่าแรง/เครื่องจักร		รวมเป็นเงิน
				หน่วยละ	จำนวนเงิน	หน่วยละ	จำนวนเงิน	
1	งานขุดลอก							
1.1	งานขุดตะกอนดินด้วยรถขุด	16,480.00	ลบ.ม.(ปกติ)	-	-	23.68	390,246.40	390,246.40
1.2	งานดินตักแต่งคัน	16,480.00	ลบ.ม.(หลวม)	-	-	7.90	130,192.00	130,192.00
รวมค่าวัสดุและค่าแรงงาน/เครื่องจักร								520,438.40
Factor-F1.3375								175,647.96
คิดเป็นเงินค่าก่อสร้างทั้งสิ้น								696,086.36
คิดเป็นเงินงบประมาณทั้งสิ้น								690,000.00


.....ผู้ประมาณราคา

ตารางอัตราราคาต่อหน่วยงานดิน

งานก่อสร้างชลประทาน

(ราคาน้ำมันโซลาที่ อ.เมือง 17.00 - 17.99 บาท/ลิตร)

ลำดับ ที่	ลักษณะงาน	หน่วย	ค่าใช้จ่าย (บาท/หน่วย)	ค่าเสื่อมราคา (บาท/หน่วย)		อัตราราคา (บาท/หน่วย)	
				ปกติ	ฝนตกชุก	ปกติ	ฝนตกชุก
1	งานวางป่า						
	ค่าตากถาง	ตร.ม.	0.99	0.16	0.20	1.15	1.19
	ค่าตากถางและล้มต้นไม้	ตร.ม.	1.96	0.33	0.41	2.29	2.37
2	งานลูกรังบดอัดแน่น วัสดุคัดเลือก						
	ค่าขุด	ลบ.ม. หลวม	14.65	2.97	3.71	17.62	18.36
	ค่าบดอัด	ลบ.ม. แน่น	35.39	12.96	16.20	48.35	51.59
3	งานพื้นทาง (หินคลุก)						
	ค่าบดอัด	ลบ.ม. แน่น	51.83	25.71	32.14	77.54	83.97
	ค่าผสมคลุกเคล้า (BLEND)	ลบ.ม. แน่น	18.93	4.20	5.25	23.13	24.18
4	ค่าขุดเปิดหน้าดิน	ลบ.ม. ปกติ	12.87	3.02	3.78	15.89	16.65
5	ค่าขุดดินด้วยเครื่องจักร	ลบ.ม. ปกติ	13.19	2.67	3.34	15.86	16.53
6	ค่าตักดิน	ลบ.ม. หลวม	6.20	1.70	2.13	7.90	8.33
7	งานดินขุดยก						
	ค่าขุด	ลบ.ม. ปกติ	24.37	3.34	4.18	27.71	28.55
	ค่าดันและตัก	ลบ.ม. หลวม	30.19	5.18	6.48	35.37	36.67
8	งานขุดลอก						
	ค่าขุดลอกด้วยรถขุด	ลบ.ม. ปกติ	19.60	4.08	-	23.68	23.68
	ค่าขุดลอกด้วยเรือขุด	ลบ.ม. ปกติ	43.19	21.60	-	64.79	64.79
9	ค่ากำจัดวัชพืชด้วยเรือ	ตัน	38.70	12.46	-	51.16	51.16
10	งานระเบิดหิน						
	ค่าระเบิดหิน	ลบ.ม. ปกติ	ใช้อัตราราคางานระเบิดหินของงานปรับปรุงฐานรากฯ				
	ค่าดันและตัก	ลบ.ม. หลวม	29.04	5.75	7.19	34.79	36.23
11	งานบดอัดแน่นด้วยเครื่องจักร (งานทั่วไป)						
	ค่าบดอัดแน่นด้วยเครื่องจักร 85%	ลบ.ม. แน่น	26.54	10.80	13.50	37.34	40.04
	ค่าบดอัดแน่นด้วยเครื่องจักร 95%	ลบ.ม. แน่น	29.49	10.80	13.50	40.29	42.99
12	งานบดอัดแน่นด้วยเครื่องจักร (งานเขื่อน)						
	ค่าบดอัดแน่นด้วยเครื่องจักร 85%	ลบ.ม. แน่น	29.18	11.40	14.25	40.58	43.43
	ค่าบดอัดแน่นด้วยเครื่องจักร 95%	ลบ.ม. แน่น	32.10	11.40	14.25	43.50	46.35
13	ค่าสูบน้ำระหว่างก่อสร้าง	ลบ.ม. ปกติ	0.45	0.08	0.08	0.53	0.53

อัตราราคางานดิน
งานก่อสร้างชลประทาน

ราคาน้ำมันโซล่าที่ อ.เมือง 17.00 - 17.99 บาท/ลิตร

ลำดับ ที่	ลักษณะงาน	หน่วย	ค่าใช้จ่าย (บาท/หน่วย)	ค่าเสื่อมราคา (บาท/หน่วย)		อัตราราคา (บาท/หน่วย)	
				ปกติ	ฝนตกชุก	ปกติ	ฝนตกชุก
1	งานถางป่า						
	ค่าถากถาง	ตร.ม.	0.99	0.16	0.20	1.15	1.19
	ค่าถากถางและล้มต้นไม้	ตร.ม.	1.96	0.33	0.41	2.29	2.37
2	งานลูกรังบดอัดแน่น วัสดุคัดเลือก						
	ค่าชุด	ลบ.ม. หลวม	14.65	2.97	3.71	17.62	18.36
	ค่าบดอัด	ลบ.ม. แน่น	35.39	12.96	16.20	48.35	51.59
3	งานพื้นทาง (หินคลุก)						
	ค่าบดอัด	ลบ.ม. แน่น	51.83	25.71	32.14	77.54	83.97
	ค่าผสมคลุกเคล้า (BLEND)	ลบ.ม. แน่น	18.93	4.20	5.25	23.13	24.18
4	ค่าชุดเปิดหน้าดิน	ลบ.ม. ปกติ	12.87	3.02	3.78	15.89	16.65
5	ค่าชุดดินด้วยเครื่องจักร	ลบ.ม. ปกติ	13.19	2.67	3.34	15.86	16.53
6	ค่าตัดดิน	ลบ.ม. หลวม	6.20	1.70	2.13	7.90	8.33
7	งานดินขุดยาก						
	ค่าชุด	ลบ.ม. ปกติ	24.37	3.34	4.18	27.71	28.55
	ค่าดินและตัก	ลบ.ม. หลวม	30.19	5.18	6.48	35.37	36.67
8	งานขุดลอก						
	ค่าขุดลอกด้วยรถขุด	ลบ.ม. ปกติ	19.60	4.08	4.08	23.68	23.68
	ค่าขุดลอกด้วยเรือขุด	ลบ.ม. ปกติ	43.19	21.60	21.60	64.79	64.79
9	ค่ากำจัดวัชพืชด้วยเรือ	ตัน	38.70	12.46	12.46	51.16	51.16
10	งานระเบิดหิน						
	ค่าระเบิดหิน	ลบ.ม. ปกติ		ใช้อัตราราคางานระเบิดหินของงานปรับปรุงฐานรากฯ			
	ค่าดินและตัก	ลบ.ม. หลวม	29.04	5.75	7.19	34.79	36.23
11	งานบดอัดแน่นด้วยเครื่องจักร (งานทั่วไป)						
	ค่าบดอัดแน่นด้วยเครื่องจักร 85%	ลบ.ม. แน่น	26.54	10.80	13.50	37.34	40.04
	ค่าบดอัดแน่นด้วยเครื่องจักร 95%	ลบ.ม. แน่น	29.49	10.80	13.50	40.29	42.99
12	งานบดอัดแน่นด้วยเครื่องจักร (งานเขื่อน)						
	ค่าบดอัดแน่นด้วยเครื่องจักร 95%	ลบ.ม. แน่น	29.18	11.40	14.25	40.58	43.43
	ค่าบดอัดแน่นด้วยเครื่องจักร 98%	ลบ.ม. แน่น	32.10	11.40	14.25	43.50	46.35
13	ค่าสูบน้ำระหว่างก่อสร้าง	ลบ.ม. ปกติ	0.45	0.08	0.08	0.53	0.53



โครงการ ขุดลอกอ่างจอดเรือบ้านวกต้อม ชุมชนที่ 1 บ้านวกต้อม
ตำบลเกาะพะงัน อำเภอเกาะพะงัน จังหวัดสุราษฎร์ธานี




โครงการ




SCALE 1:300
DATE
แบบร่าง
รูปตัดตามยาว
SHEET 3/12

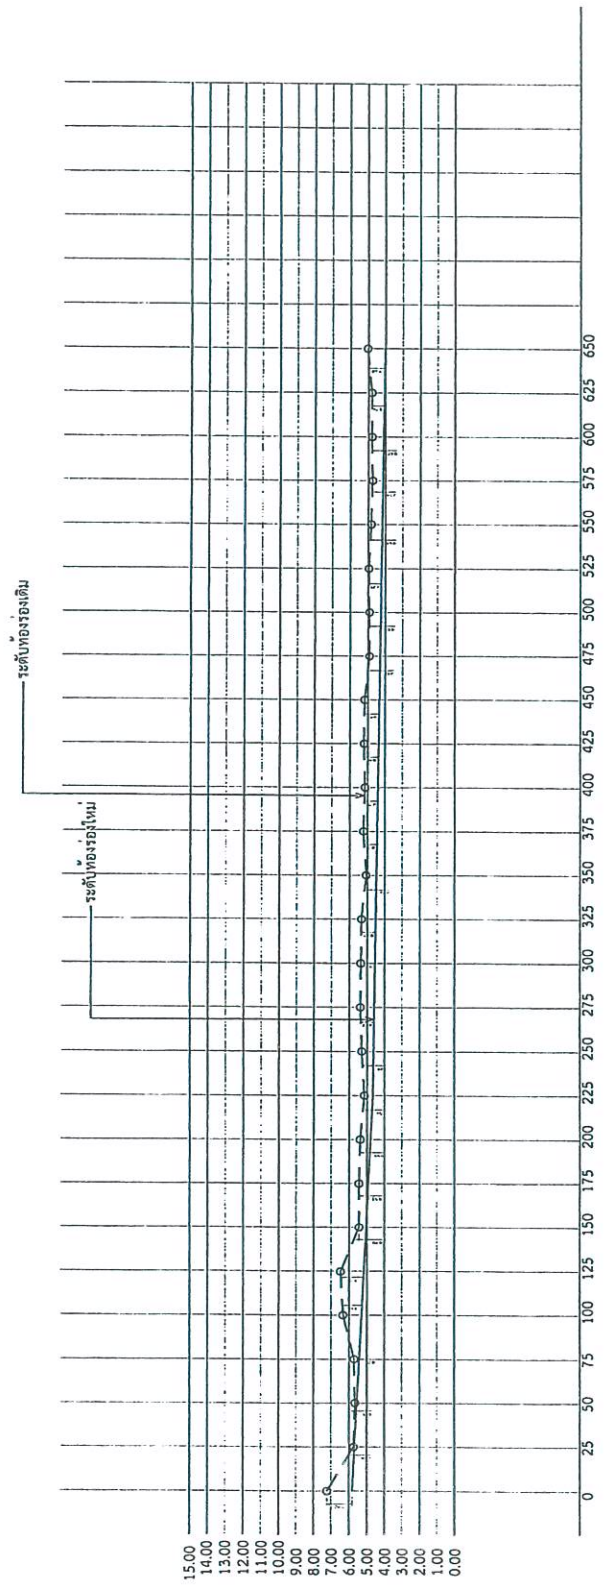

รูปตัดตามยาว
มาตราส่วน 1 : 300



โครงการ








SCALE 1:300

DATE


แบบแปลน

รูปตัดตามขวาง


SHEET 4/12

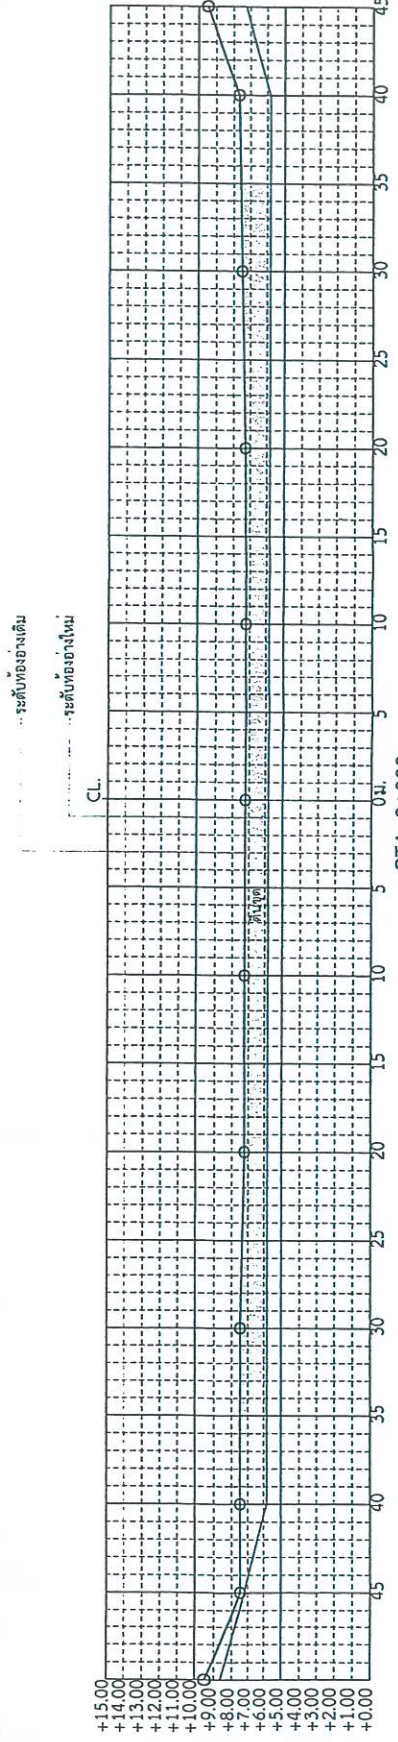

STA. 0+000

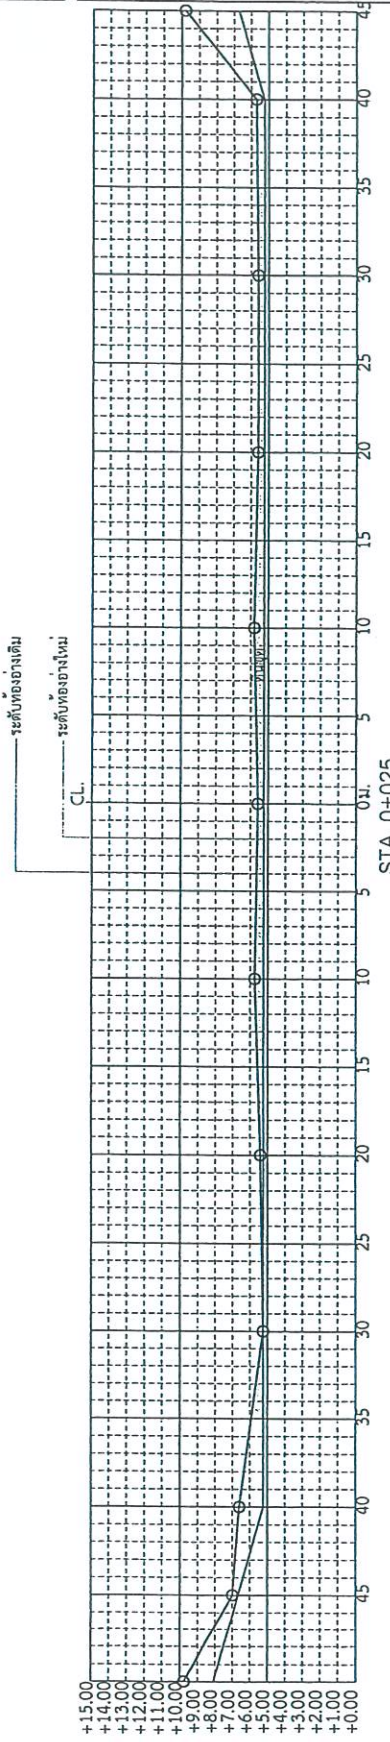

STA. 0+025

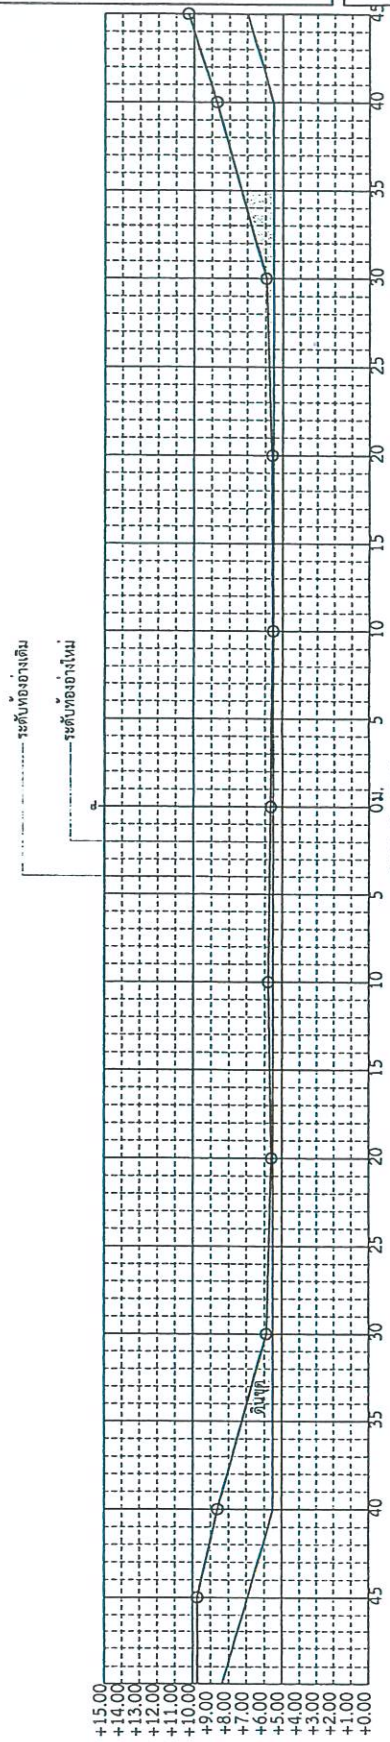

STA. 0+050

รูปตัดตามขวาง
ขนาด 1:300



โครงการ











SCALE 1:300
DATE
แบบร่าง
รูปัดตามขวาง
SHEET 5/12

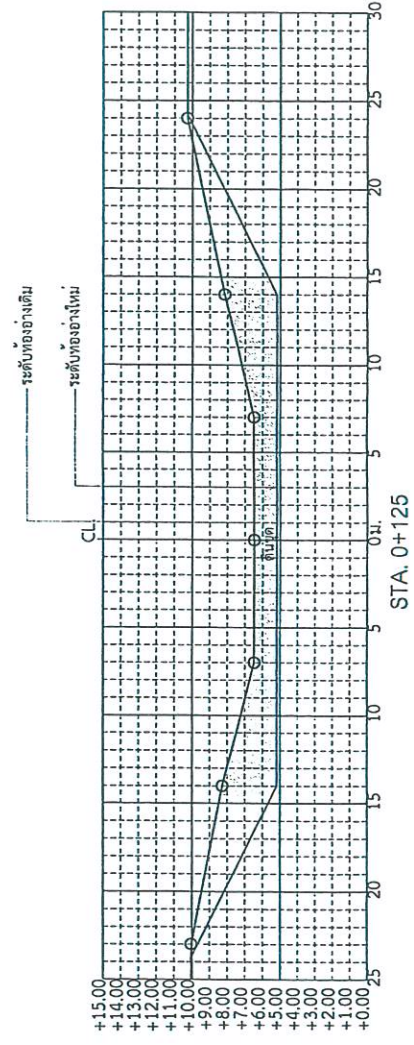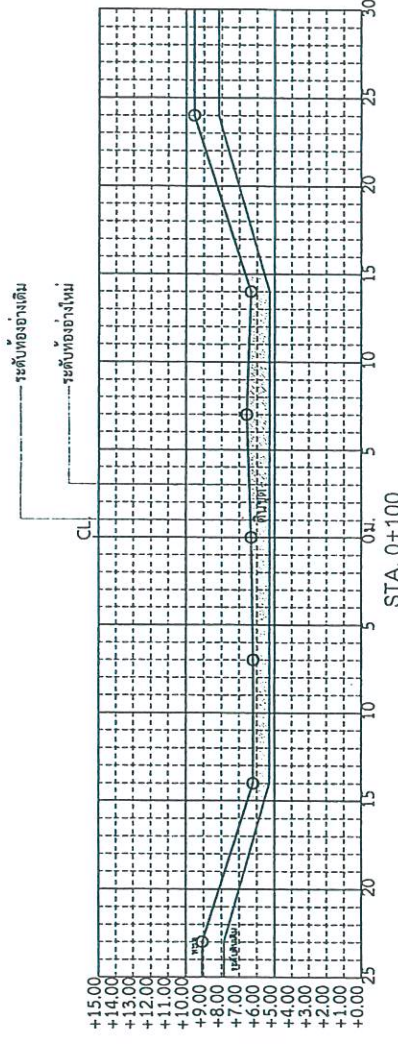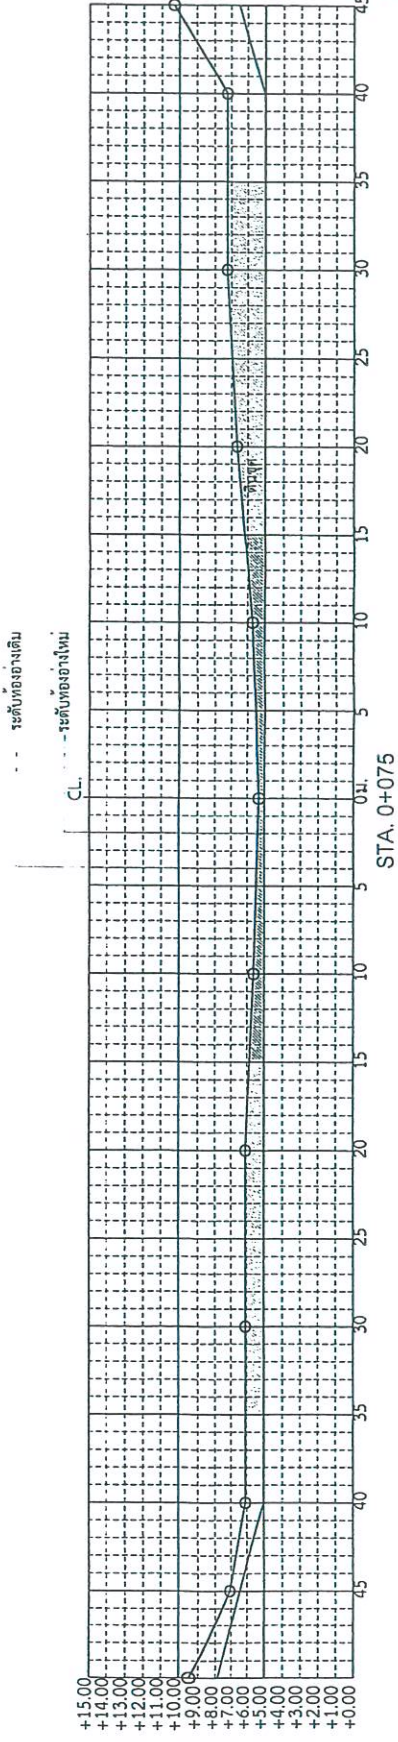

รูปัดตามขวาง
ขนาด 1:300






โครงการ

45

สถานที่ก่อสร้าง
ชุมชนที่ 1 บ้านวัดชุม หมู่ที่ 4

สำรวจ *Red*
 นายปฏิภาณ สดวรัตน์
 หัวหน้าช่างแบบแปลนก่อสร้าง
 ออกแบบ *Red*
 นายปฏิภาณ สดวรัตน์
 หัวหน้าช่างแบบแปลนก่อสร้าง
 ตรวจ *[Signature]*
 นายจักรกริช ใจธรรม
 ผู้อำนวยการกองช่าง
 เห็นชอบ *[Signature]*
 นางสาวปิ่นปรีชญ์ เรืองใจ
 อนุมัติ
 นายทพนธ์ ตันต๊ะเพชรเกษม

SCALE 1:300
 DATE
 แบบแสดง
 ระบุตำแหน่งทาง
 SHEET
 6/12

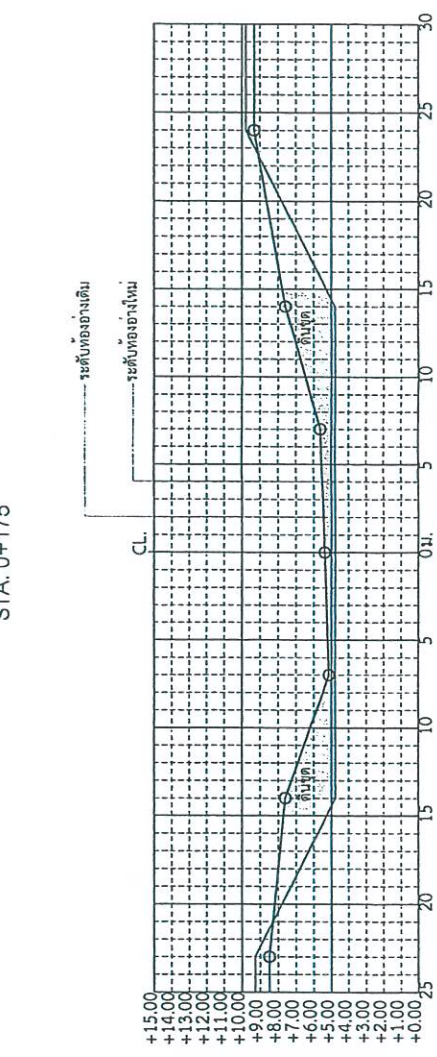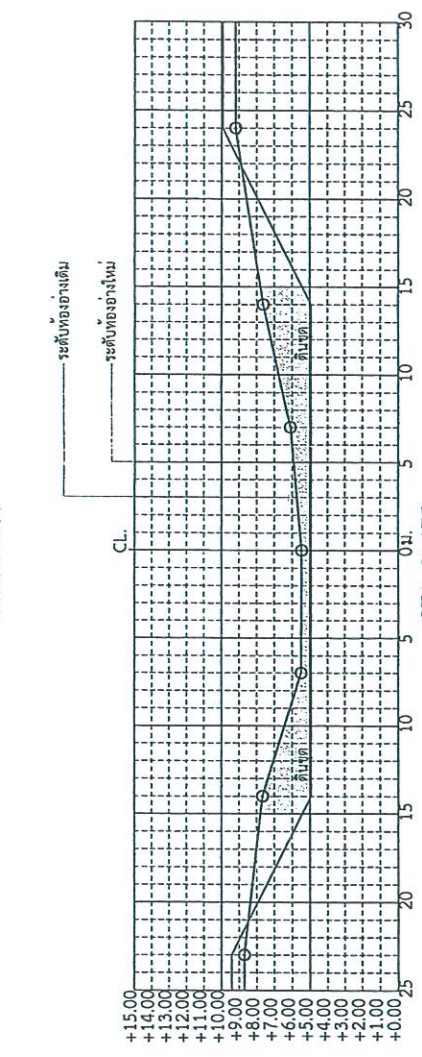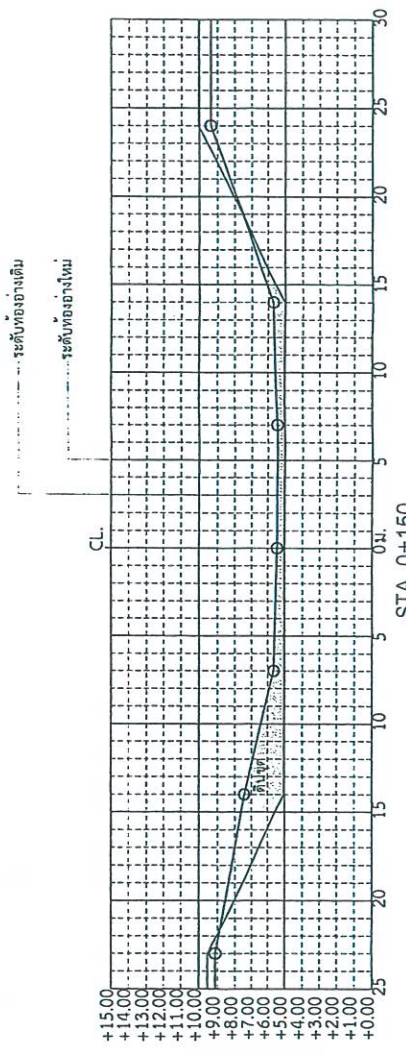

รูปตัดตามขวาง
 1:300




โครงการ

45


สถานที่ก่อสร้าง
ชุมชนที่ 1 บ้านวัดคู หมู่ที่ 4

สำรวจ *Bob*
นายปฏิภาศ สดวรัตน์
หัวหน้าช่างแบบแปลนก่อสร้าง
ออกแบบ *Bob*
นายปฏิภาศ สดวรัตน์
หัวหน้าช่างแบบแปลนก่อสร้าง
ตรวจ *[Signature]*
นายจักรพันธ์ หั้วธรรมณ์
ผู้อำนวยการกองช่าง
เห็นชอบ *[Signature]*
นางสาวปิ่นปรีชญ์ รังโรจน์
รองผู้อำนวยการกองช่าง
อนุมัติ *[Signature]*


SCALE 1:300
DATE
แบบแปลน
รูปตัดตามขวาง
SHEET 7/12

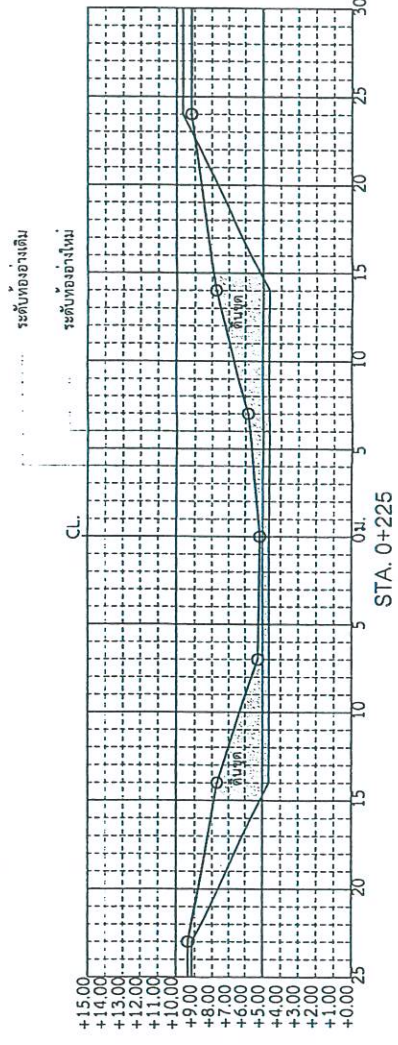

STA. 0+225

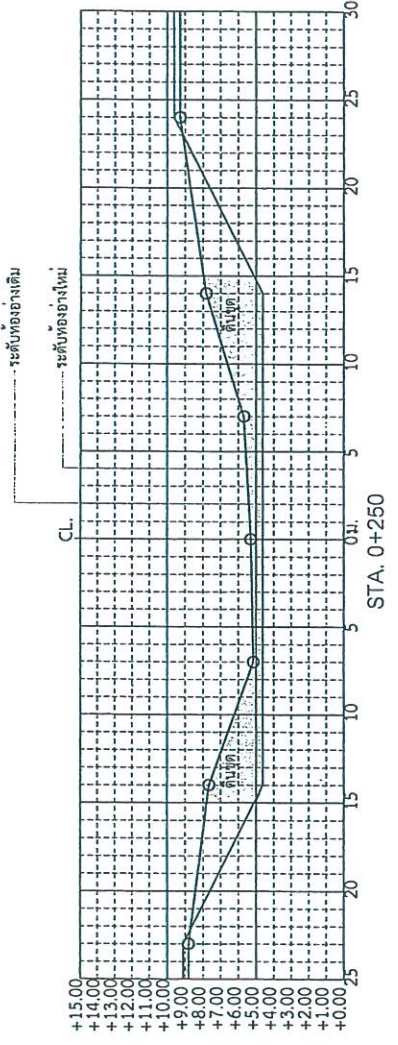

STA. 0+250

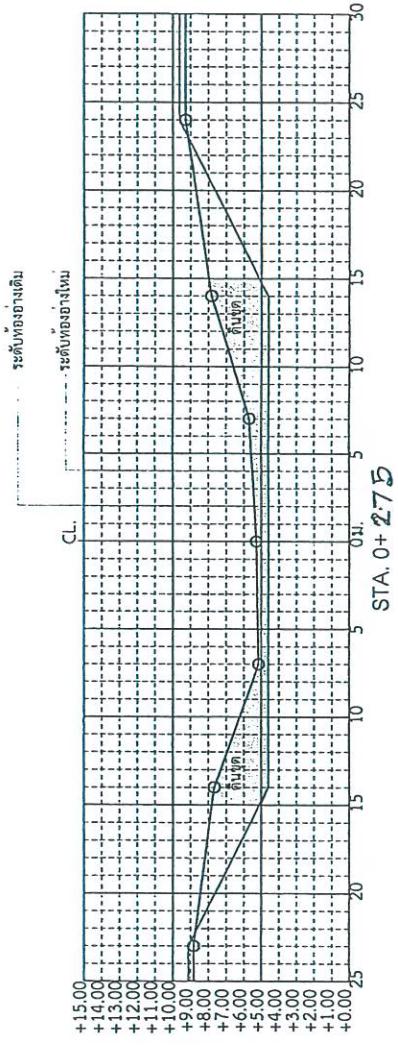

STA. 0+275

รูปตัดตามขวาง
ขนาด 1:300



โครงการ

45

สถานที่ก่อสร้าง
ชุมชนที่ 1 บ้านวัดคูม หมู่ที่ 4
ต.เกาะพะงัน อ.เกาะพะงัน จ.สุราษฎร์ธานี

สำรวจ
นายปฏิภาศ สดวรัตน์
หัวหน้าแผนกแบบและก่อสร้าง




ออกแบบ
Podr
นายปฏิภาศ สดวรัตน์
หัวหน้าแผนกแบบและก่อสร้าง

ตรวจ
นางฉัตรวิมล เพ็ญรัตน์
ผู้อำนวยการกองฯ
เห็นชอบ
นางสาวสุวิมล ธีรียงเจริญ
นางสาวสุวิมล ธีรียงเจริญ
อนุมัติ
นายเทพพนม ศรีคำตันเพชรเจริญ
นายเทพพนม ศรีคำตันเพชรเจริญ

SCALE 1:300

DATE
แบบร่าง
รูปตัดตามขวาง

SHEET
8/12

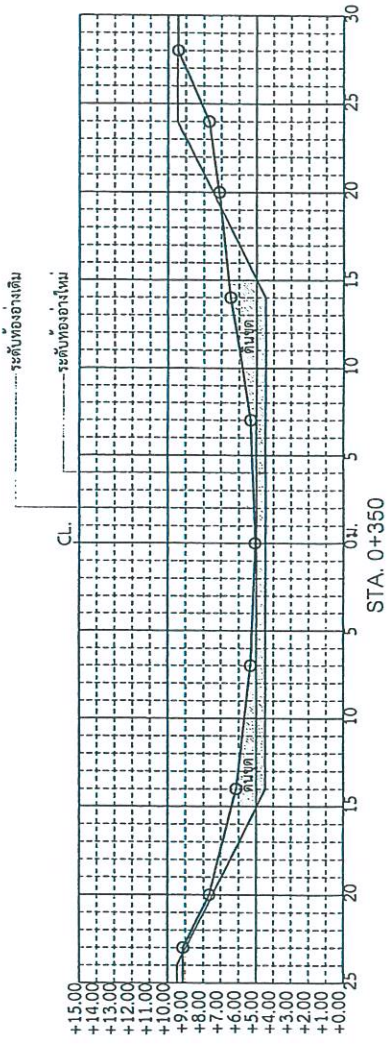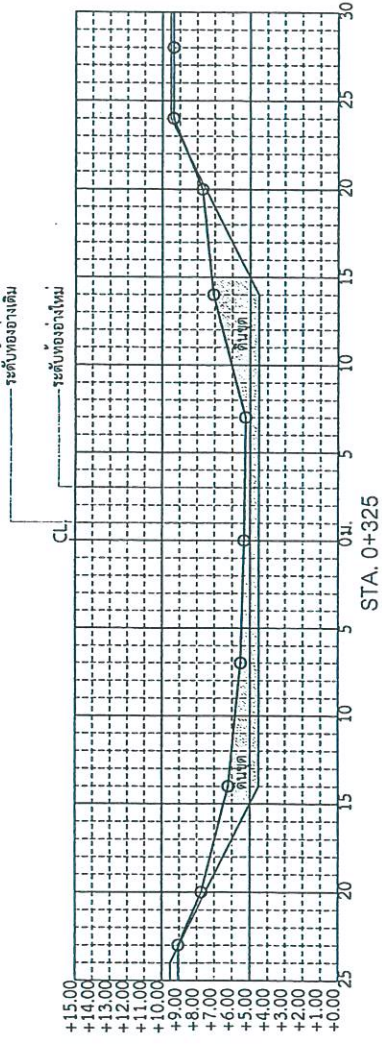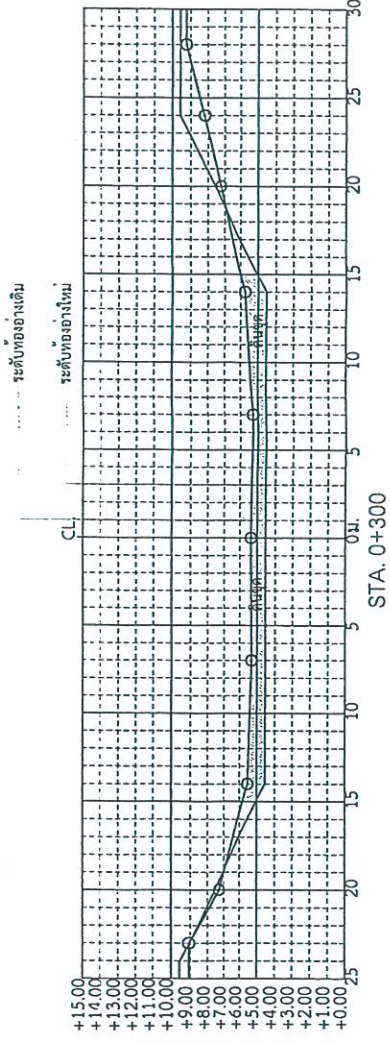

รูปตัดตามขวาง
ขนาด 1 : 30



โครงการ




45

สถานที่ก่อสร้าง
ชุมชนที่ 1 บ้านวัดคู หมู่ที่ 4

สำรวจ *Rob*
นายปฏิภาณ สดวรัตน์
หัวหน้าฝ่ายแบบแปลนก่อสร้าง
ออกแบบ *Rob*
นายปฏิภาณ สดวรัตน์
หัวหน้าฝ่ายแบบแปลนก่อสร้าง
ตรวจ *[Signature]*
นายจักรวิมล สดวรัตน์
ผู้อำนวยการก่อสร้าง
เห็นชอบ *[Signature]*
นางสาวจันทร์ปวีณ์ เชื้อรุ่งเย็น
อนุมัติ *[Signature]*

SCALE 1:300
DATE
แบบแปลน
รูปตัดตามขวาง

SHEET
9/12

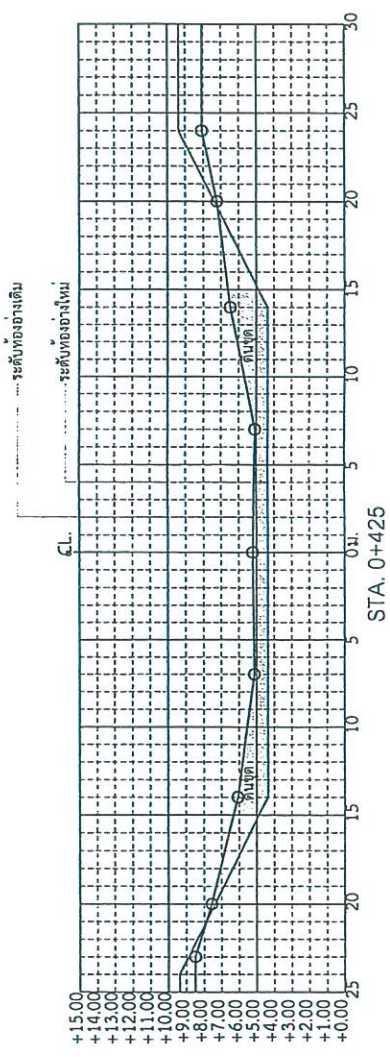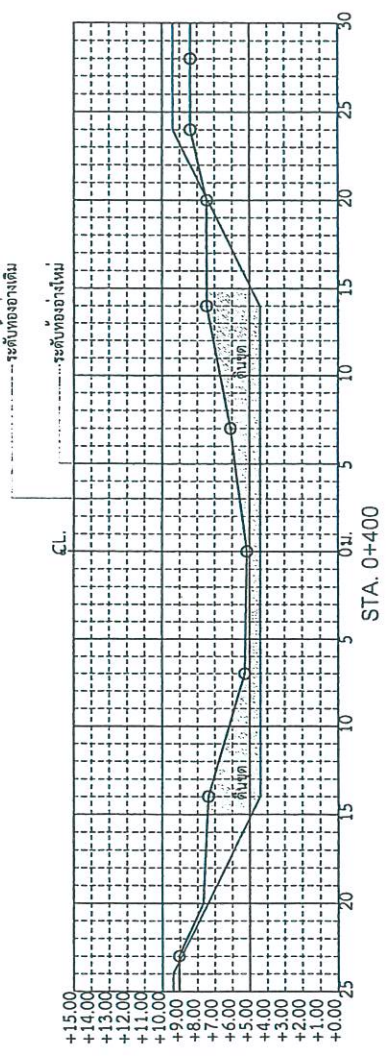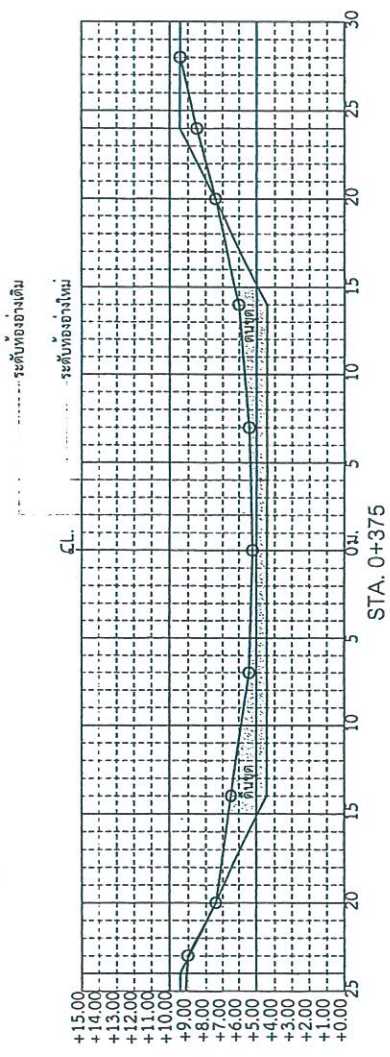

รูปตัดตามขวาง
ขนาด 1:300



โครงการ

45

สถานที่ก่อสร้าง
ชุมชนที่ 1 บ้านวกคู หมู่ที่ 4

สำรวจ
นายปฏิภาศ สกวรรณ
หัวหน้าฝ่ายแบบแผนและก่อสร้าง

ออกแบบ
นายปฏิภาศ สกวรรณ
หัวหน้าฝ่ายแบบแผนและก่อสร้าง

ตรวจ
นายฉัตรวิมล ใจธรรม
ผู้อำนวยการกองช่าง

เห็นชอบ
[Signature]
นางสาวปิ่นประไพ เรืองโรจน์





SCALE 1:300

DATE

แบบร่าง

รูปตัดตามขวาง

SHEET
10/12

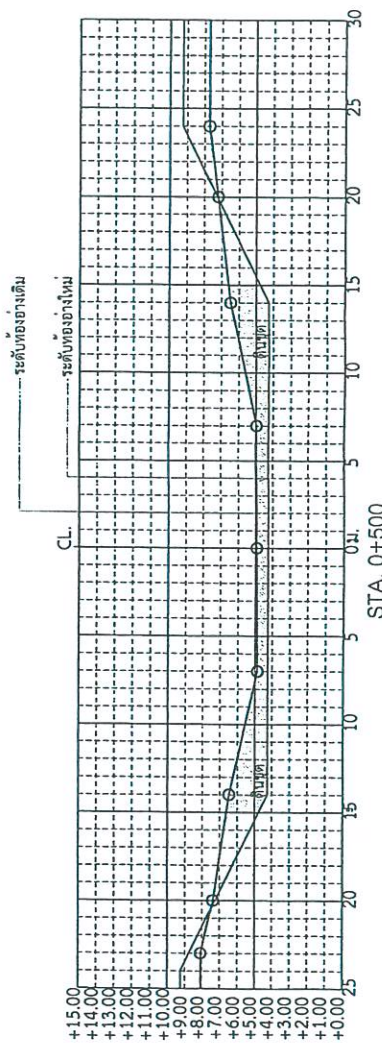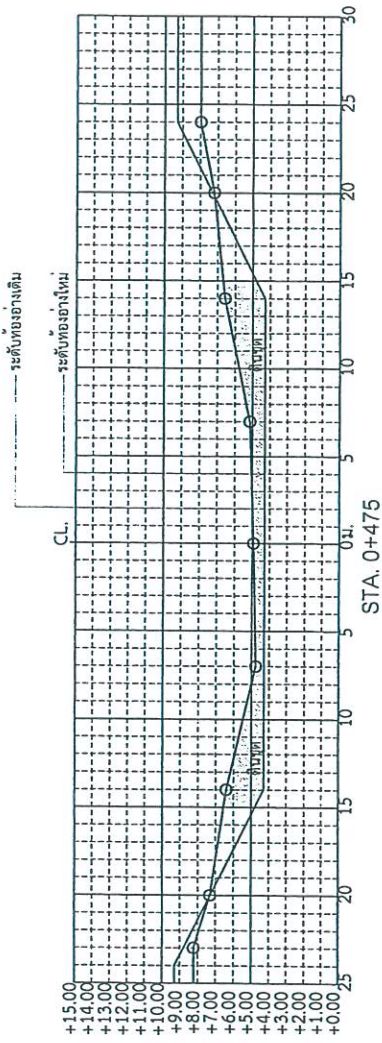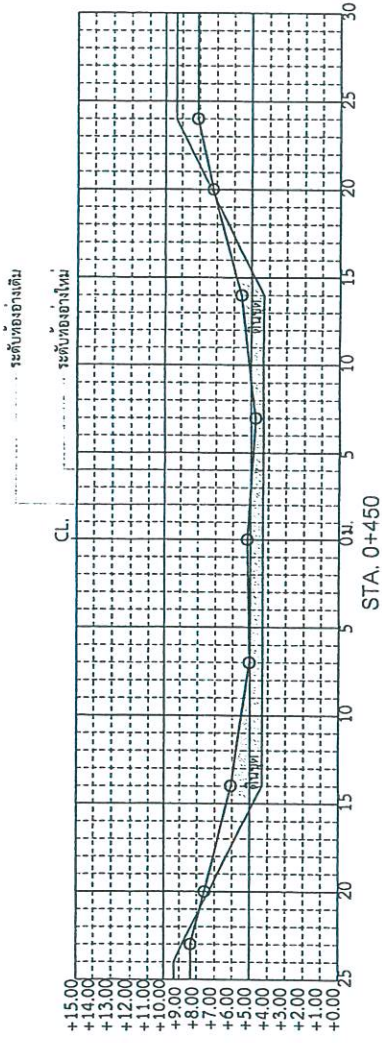



โครงการ

45

สถานที่ก่อสร้าง
ชุมชนที่ 1 บ้านกุ่ม หมู่ที่ 4

สำรวจ *R*
นายปฏิภาศ ศกวรรณ
หัวหน้าหน่วยแบบและก่อสร้าง

ออกแบบ *P*
นายปฏิภาศ ศกวรรณ
หัวหน้าหน่วยแบบและก่อสร้าง

ตรวจ *[Signature]*
นายจักรกรังษ์ นันทวัฒน์
ผู้อำนวยการกองช่าง




เห็นชอบ *M. Sathu*
นางสาวปิ่นรัชฎ์ เรืองโรจน์

อนุมัติ *[Signature]*
นายเทพมนตรี ตันดาพรเจริญ

SCALE 1:300

DATE
แบบร่าง
รูปตัดตามขวาง

SHEET
11/12

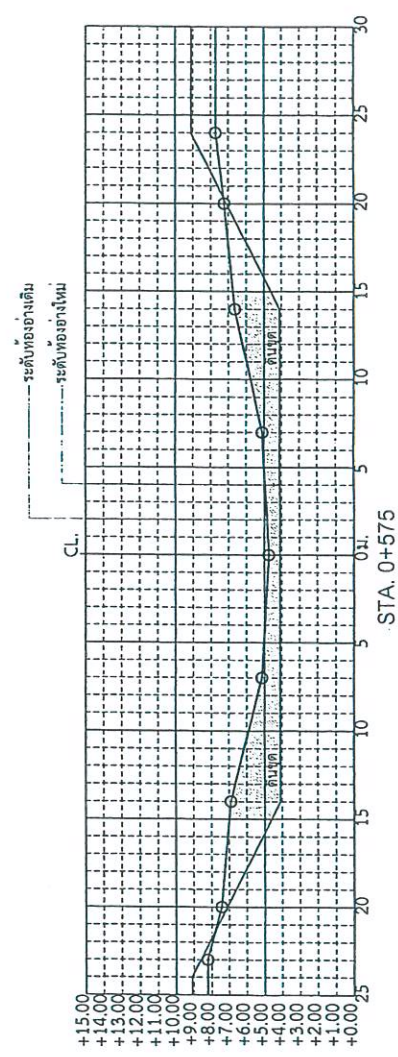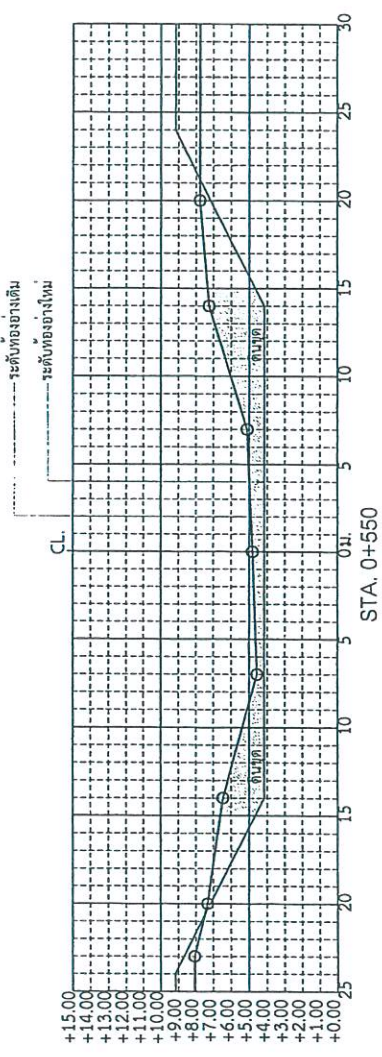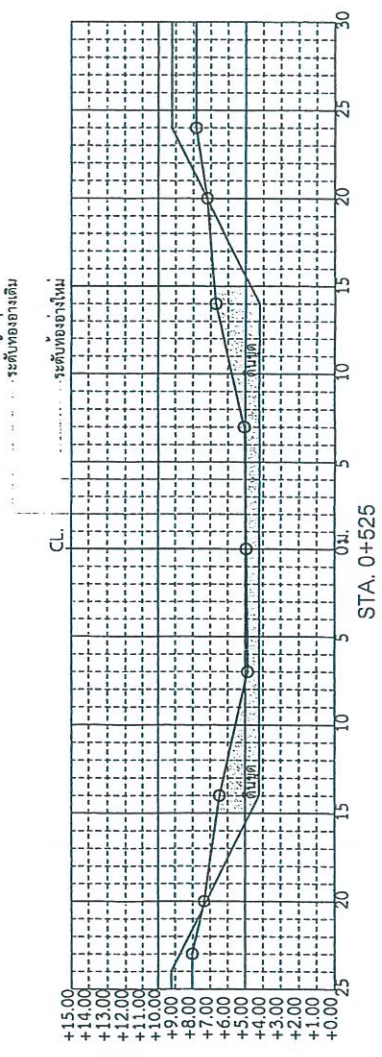



โครงการ
ชุดคอกวางเรือบ้านกุดม

45

สถานที่ก่อสร้าง
ชุมชนที่ 1 บ้านกุดม หมู่ที่ 4

สำรวจ
นายปฏิภาศ สดการรัตน์
หัวหน้าหน่วยแบบและก่อสร้าง

ออกแบบ
นายปฏิภาศ สดการรัตน์
หัวหน้าหน่วยแบบและก่อสร้าง




ตรวจ
นายจักรกรังค์ ใจสุวรรณ
ผู้อำนวยการกองช่าง

เห็นชอบ
นางสาวปวีณา ใจรุ่งโรจน์
รองผู้อำนวยการกองแบบและก่อสร้าง

อนุมัติ
นายภทพนธ์ รัตนเสถียรพระชน

SCALE 1:300

DATE
แบบแปลน
รูปตัดตามขวาง
SHEET 12/12

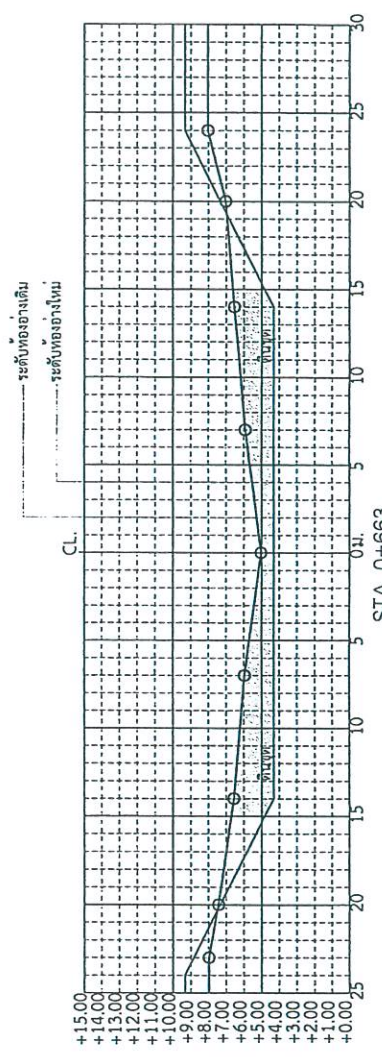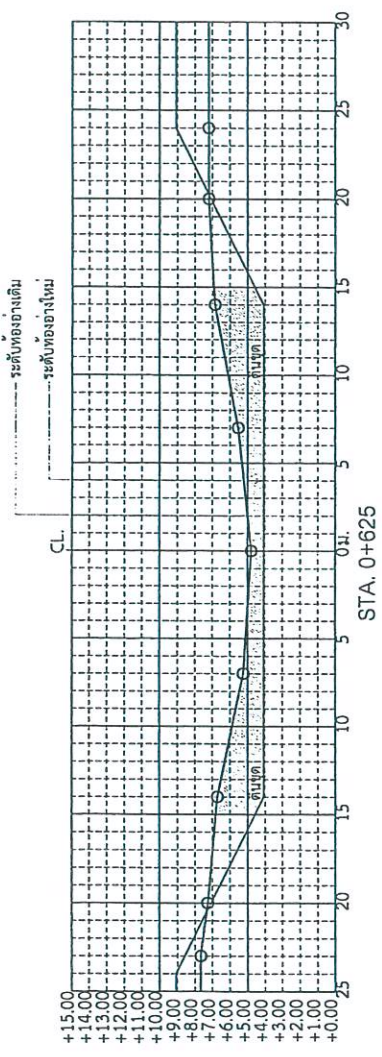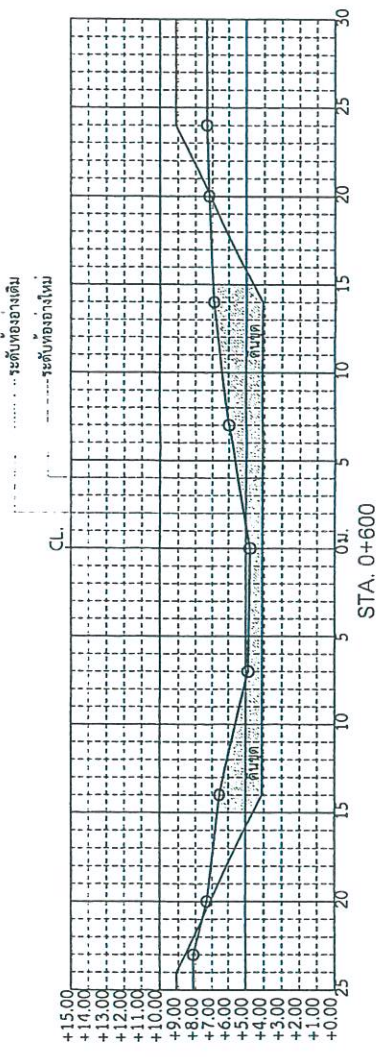

รูปตัดตามขวาง
SCALE 1:300